


Perfil Longitudinal Trecho 2

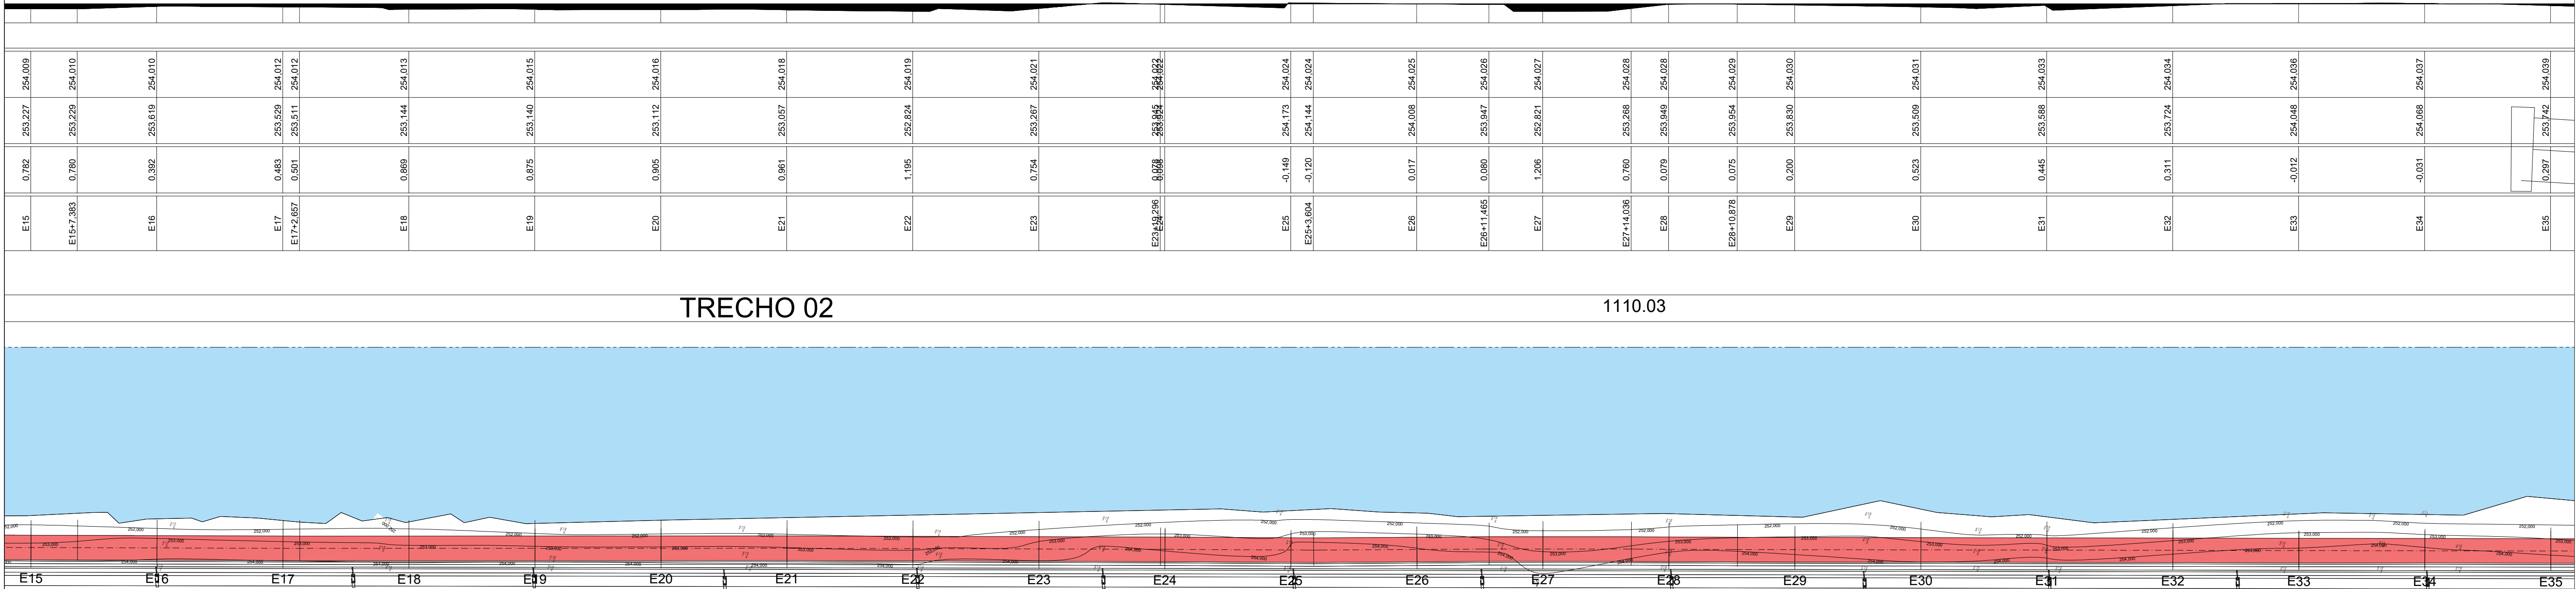

BA 210

PLANTA BAIXA - IMPLANTACAO PARCIAL
ESCALA - 1/500

PLANTA BAIXA - IMPLANTACAO PARCIAL
ESCALA - 1/500

PREFEITURA MUNICIPAL DE PAULO AFONSO
SECRETARIA DE INFRAESTRUTURA

PROJETO:	PASSEIO E CICLOVIA - TRECHO 02		
LOCAL:	TRECHO PRAINHA/ENTRADA VILA MATIAS, PAULO AFONSO/ BA.		
ASSUNTO:	PROJETO DE ARQUITETURA	DATA:	08-12-23
ETAPA DO PROJETO:	INDICADA	ESCALA:	INDICADA
ARQUITETO RESPONSÁVEL:	ARQ. CRHIS HALEY BANDEIRA CLEMENTE CAU: A44497-5		