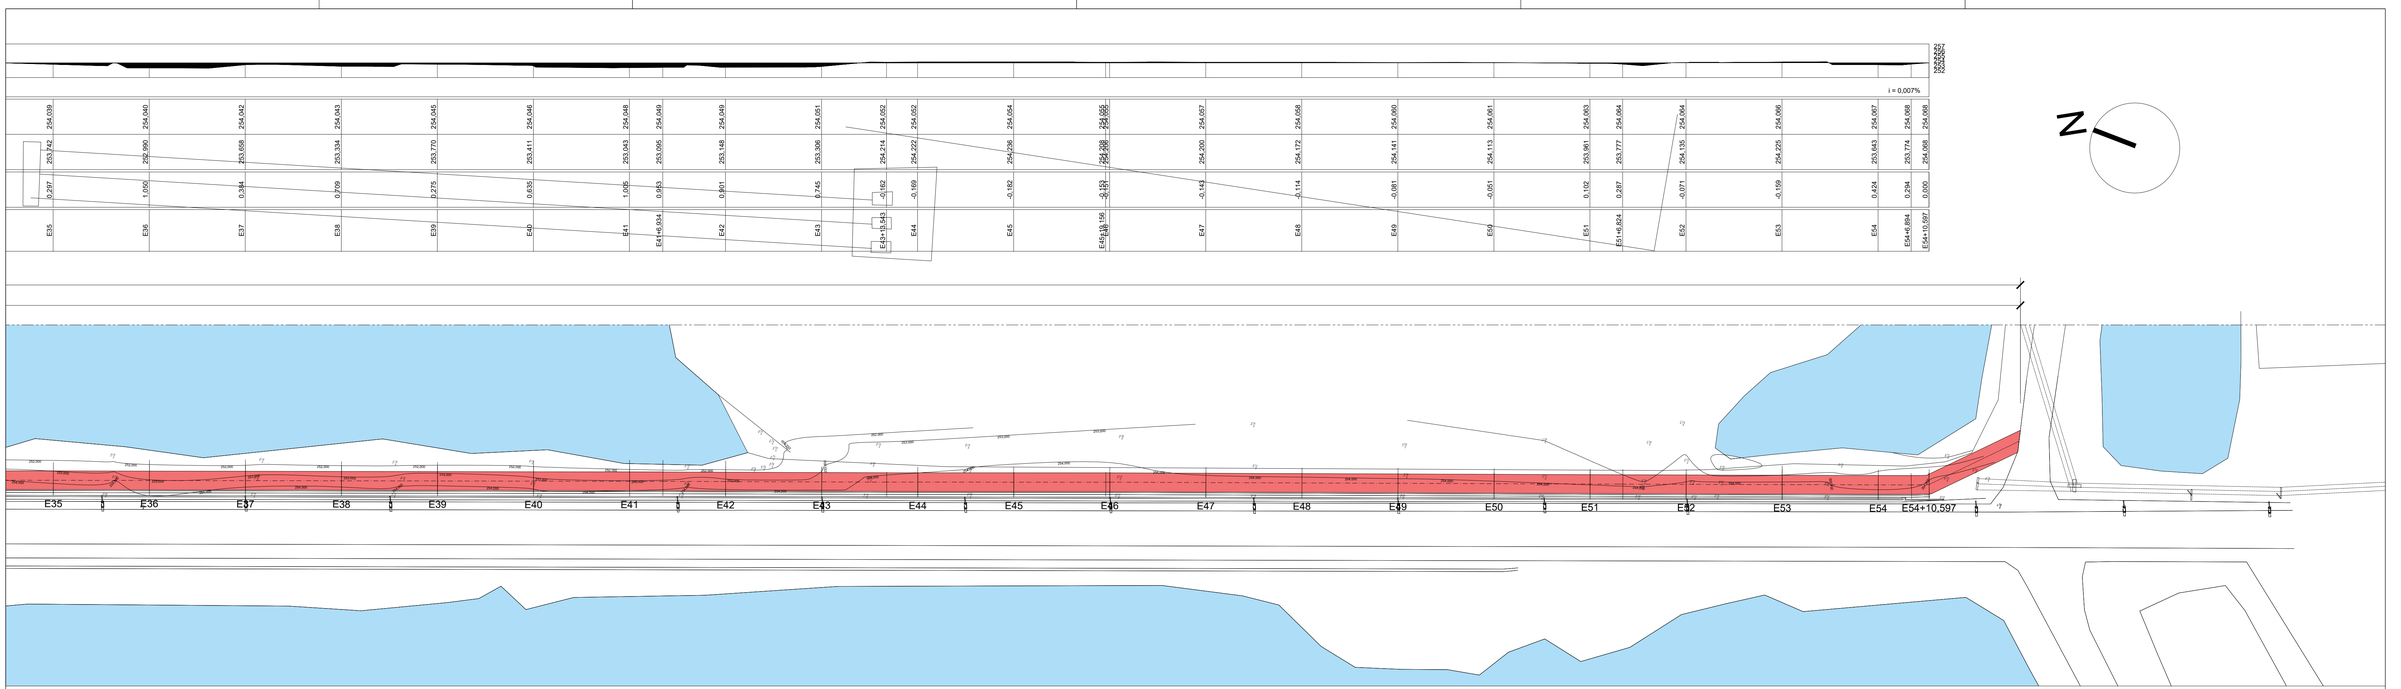

PLANTA BAIXA - IMPLANTACAO PARCIAL
ESCALA - 1/500

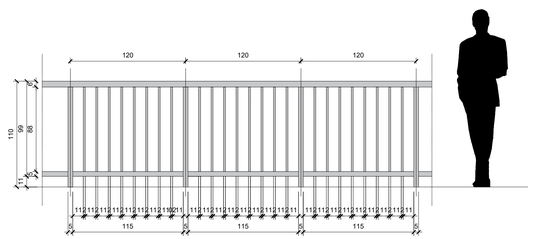

COTAS EM CENTIMETRO

DETALHE - GUARDA CORPO METÁLICO
ESCALA - 1/25

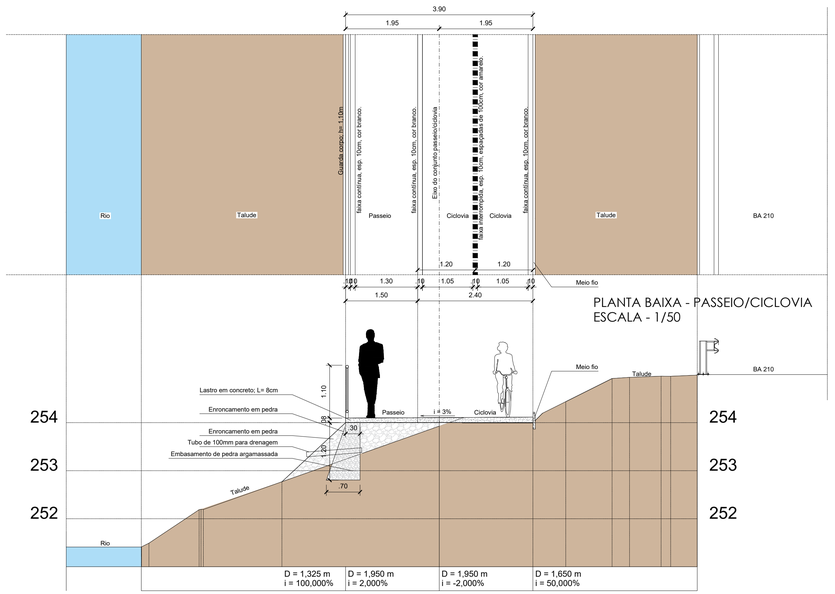

PLANTA BAIXA - PASSEIO/CICLOVIA
ESCALA - 1/50

CORTE ESQUEMATICO - PASSEIO/CICLOVIA
ESCALA - 1/50

PREFEITURA MUNICIPAL DE PAULO AFONSO
SECRETARIA DE INFRAESTRUTURA

PROJETO: PASSEIO E CICLOVIA - TRECHO 02

LOCAL: TRECHO PRAINHA/ENTRADA VILA MATIAS ,PAULO AFONSO/ BA.

ASSUNTO: PROJETO DE ARQUITETURA
ETAPA DO PROJETO

DATA: 08-12-23

ESCALA: INDICADA

ARQ 06 09

ARQUITETO RESPONSÁVEL
ARQ. CRHIS HALEY BANDEIRA CLEMENTE
CAU: A44697-0