



PLANTA BAIXA - IMPLANTACAO TRECHO 01
ESCALA - 1/1.500

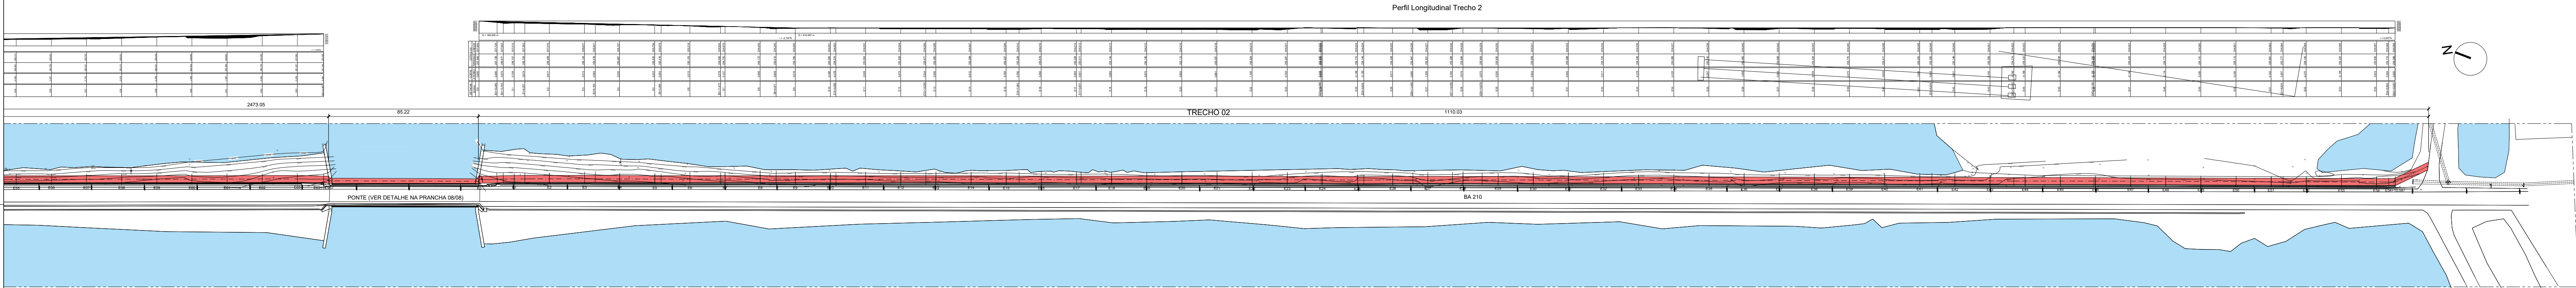

PLANTA BAIXA - IMPLANTACAO TRECHO 02
ESCALA - 1/1.500

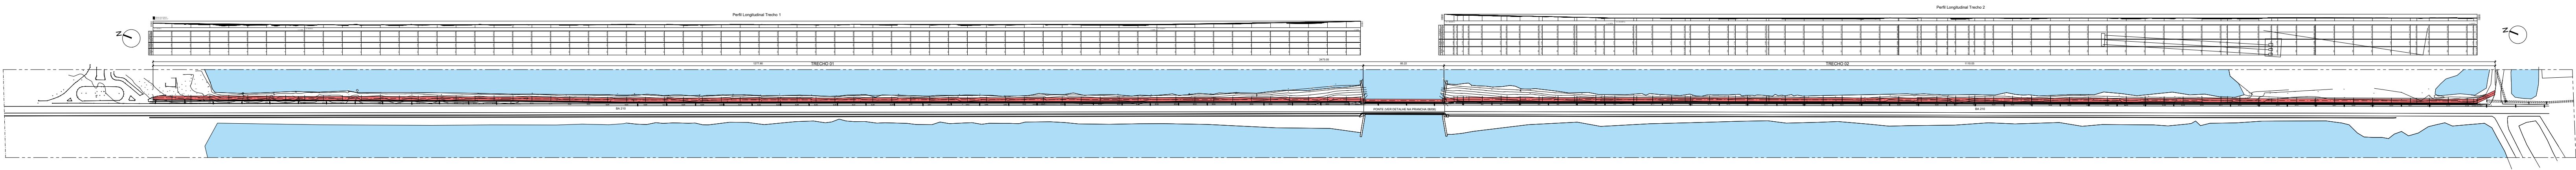

PLANTA BAIXA - IMPLANTACAO GERAL
ESCALA - 1/3.000

LEGENDA - PASSEIO/CICLOVIA - ESTENSÃO = 2.473,05 metros
(VER CORTE ESQUEMATICO NA PRANCHA 08/09)



PREFEITURA MUNICIPAL DE PAULO AFONSO
SECRETARIA DE INFRAESTRUTURA

PROJETO:	PASSEIO E CICLOVIA - IMPLANTAÇÃO GERAL		
LOCAL:	TRECHO PRAINHA/ENTRADA VILA MATIAS, PAULO AFONSO/ BA.		
ASSUNTO:	PROJETO DE ARQUITETURA		
ETAPA DO PROJETO	DATA:	ESCALA:	ARQ 02 09
ARQUITETO RESPONSÁVEL:	08-12-23	INDICADA	

ARQ. CRHIS HALEY BANDEIRA CLEMENTE
CAU: A64697-0