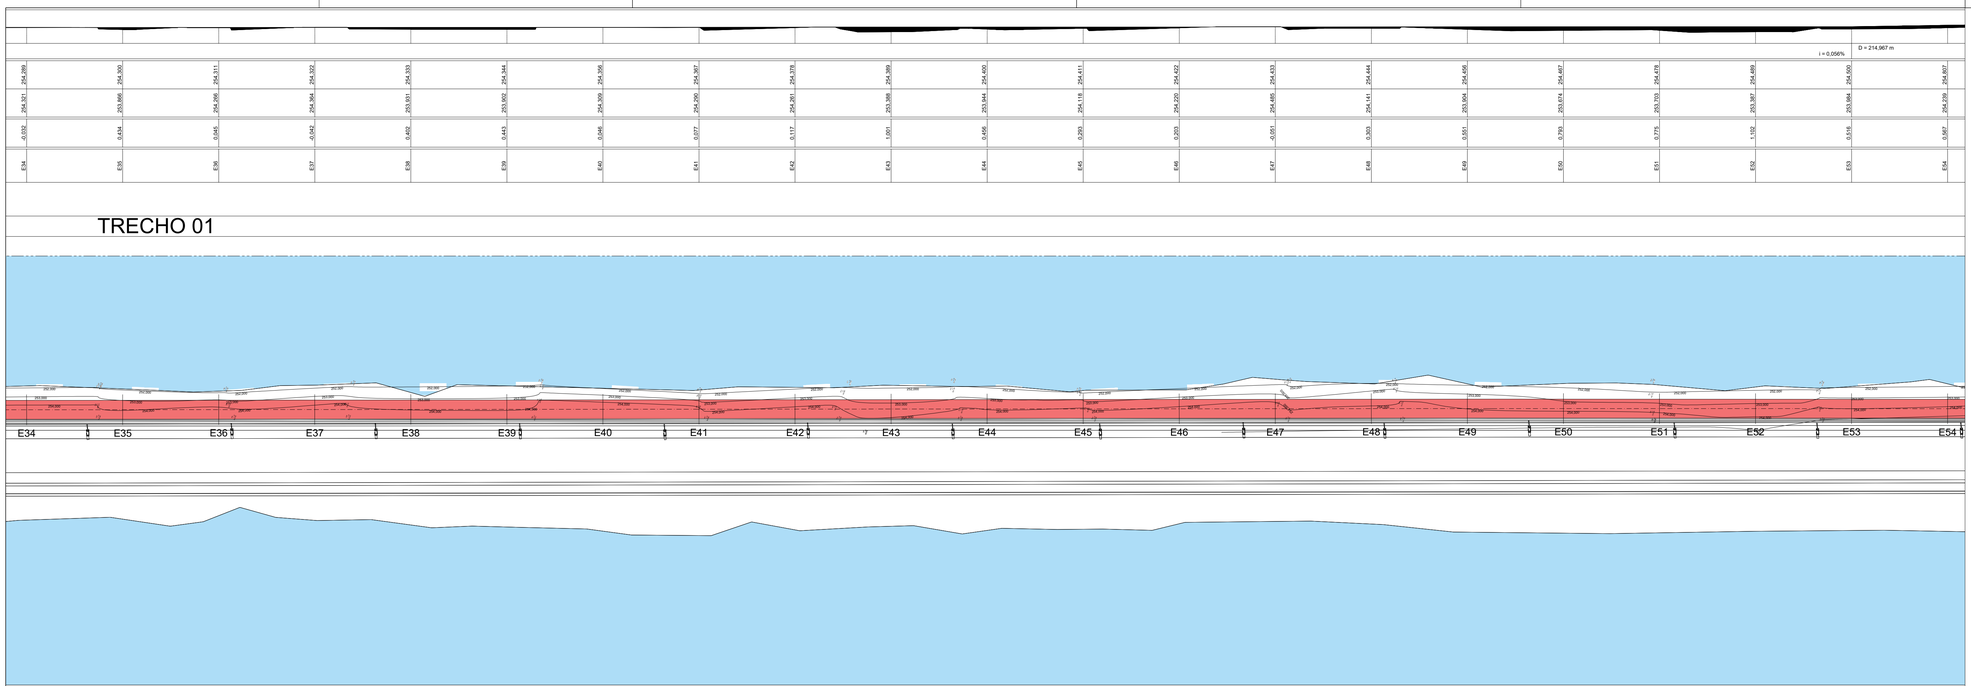

PLANTA BAIXA - IMPLANTACAO PARCIAL
ESCALA - 1/500

PLANTA BAIXA - IMPLANTACAO PARCIAL
ESCALA - 1/500

PREFEITURA MUNICIPAL DE PAULO AFONSO
SECRETARIA DE INFRAESTRUTURA

PROJETO: PASSEIO E CICLOVIA - TRECHO 01

LOCAL: TRECHO PRAINHA/ENTRADA VILA MATIAS ,PAULO AFONSO/ BA.

ASSUNTO: PROJETO DE ARQUITETURA
ETAPA DO PROJETO

DATA: 08-12-23

ESCALA: INDICADA

ARQ 04 09

ARQUITETO RESPONSÁVEL
ARQ. CRHIS HALEY BANDEIRA CLEMENTE
CAU: A64697-0